

MAPA DO CELÓW PROJEKTOWYCH

Oznaczenie kancelaryjne zgłoszenia pracy geodezyjnej		GKO.6640.1.1509.2025
Miejscowość		SOLINA
Jednostka ewidencyjna	identyfikator	182105_2
	nazwa	Solina – G
Obręb ewidencyjny	identyfikator	182105_2.0016
	nazwa	Solina
Arkusz mapy:	7.110.34.02.2.3	Skala mapy 1:500
Nazwa układu współrzędnych	prostokątnych płaskich	2000 strefa 7
	Wysokości	PL-EVRF2007-NH
Oznaczenie granic obszaru, który był przedmiotem aktualizacji		-----
Mapa aktualna w oznaczonym zakresie na dzień:		18.11.2025
Oznaczenie i informacje o służebnościach gruntowych mających wpływ na zagospodarowanie gruntów, zlokalizowanych w granicach projektowanej inwestycji		Brak
Oznaczenie i symbol konturu użytku gruntowego, który nie jest ujawniony w bazie danych ewidencji gruntów i budynków		Brak
Sanok, dnia:		19.11.2025

Usługi Geodezyjno-Budowlane

Maciej Smoliński

38-500 Sanok, ul. M. Kluski 24

tel: 793707198

NIP 6871892588 REGON 364523150

GEODETA UPRAWNIONY

inż. Maciej Smoliński

Upr. nr 23823 z zakresu 1,2

Nadane przez Głównego Geodetę Kraju

Nazwa i imię i nazwisko wykonawcy oraz data i podpis osoby reprezentującej wykonawcę

Imię i nazwisko, nr uprawnień, zakres oraz data i podpis geodety uprawnionego, który opracował mapę

OŚWIADCZENIE WYKONAWCY PRAC GEODEZYJNYCH

Dokumentacja niniejsza zgłoszona pod nr GKO.6640.1.1509.2025 została pozytywnie zweryfikowana protokołem weryfikacji nr GKO.6640.1.1509.2025_1 z dnia 2025-11-19 i przyjęta do PZGiK PODGiK w Lesku pod nr P.1821.2025.1389. Jestem świadomy odpowiedzialności karnej za złożenie fałszywego oświadczenia.

Kierownik prac geodezyjnych:

Maciej Smoliński

GEODETA UPRAWNIONY

Uprawnienia nr 23823 wyrażone w Art. 43 pkt 1 Ustawy Prawo Geodezyjne i Kartograficzne z dnia 17 maja 1969 r. (Dz. U. z 2020 r. poz. 284, 782)

Sanok, dnia 2025-11-19


GEODETA UPRAWNIONY

inż. Maciej Smoliński

Upr. nr 23823 z zakresu 1,2

Nadane przez Głównego Geodetę Kraju

Oświadczenie jest równoważne z klauzulą PODGiK

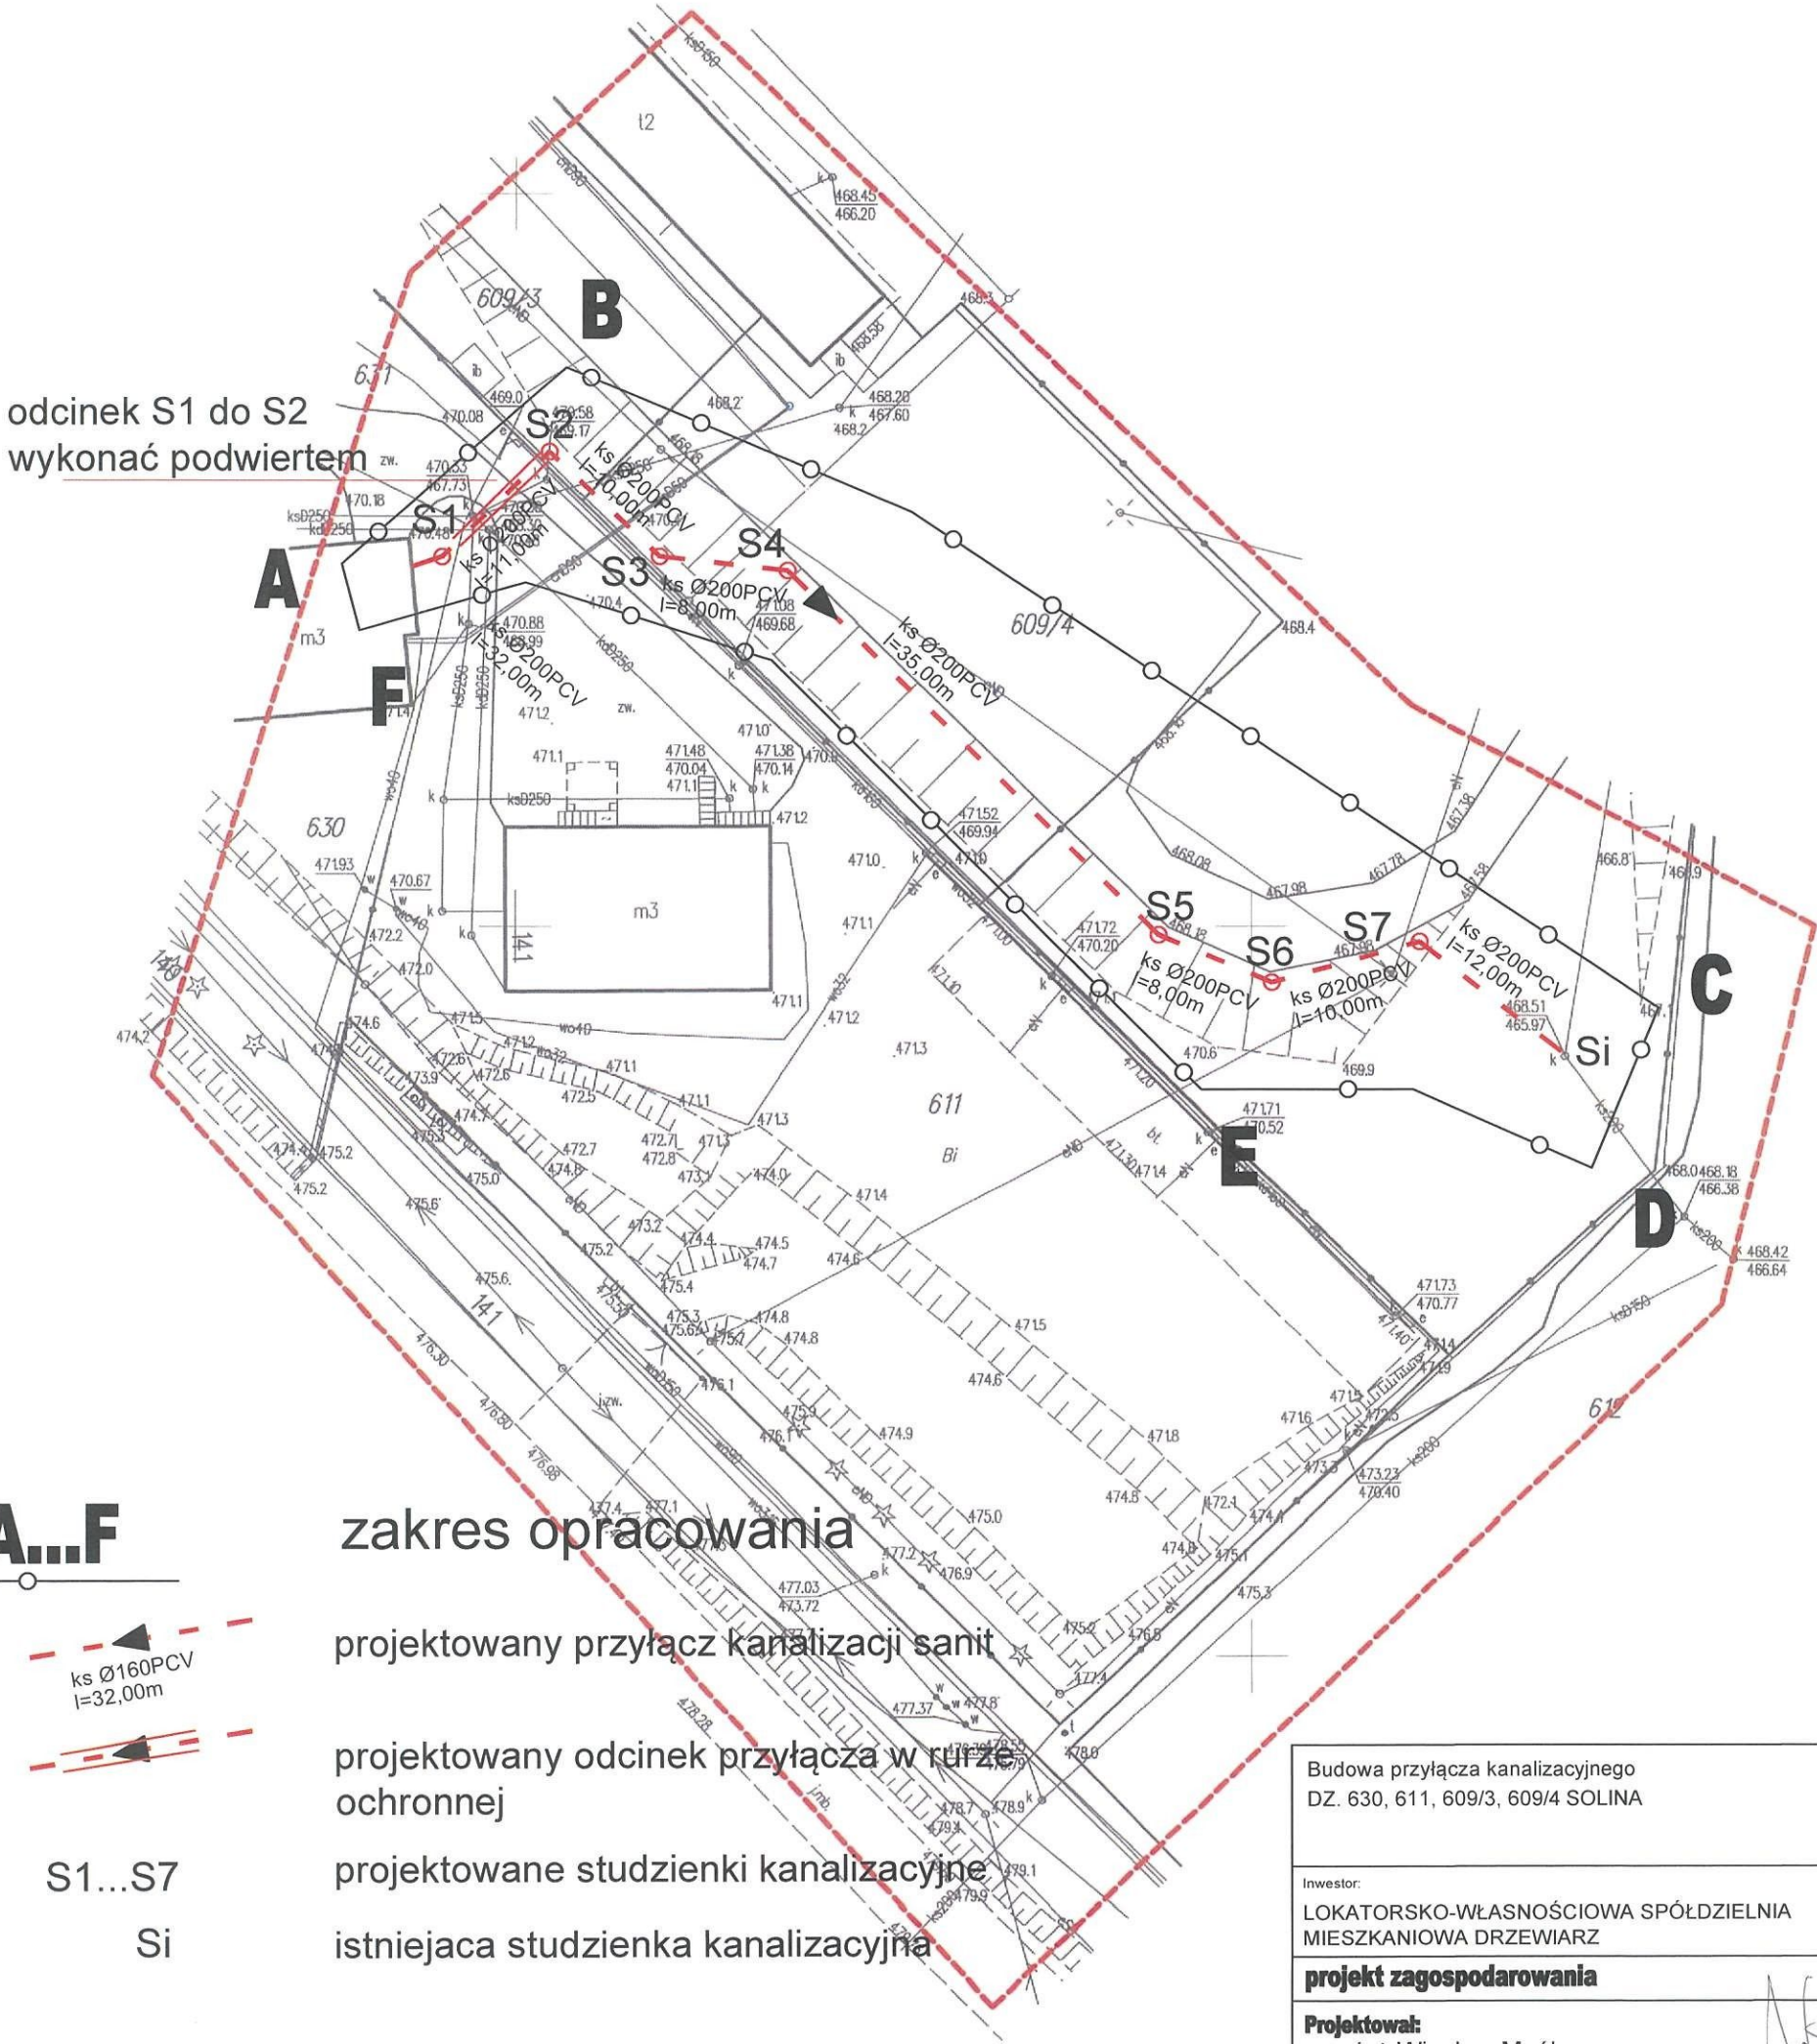

Budowa przyłącza kanalizacyjnego DZ. 630, 611, 609/3, 609/4 SOLINA		Rys. nr 01	skala 1:500
Inwestor: LOKATORSKO-WŁASNOŚCIOWA SPÓŁDZIELNIA MIESZKANIOWA DRZEWIARZ			
projekt zagospodarowania		11/2025	
Projektował: mgr inż. Wiesław Maślany upr. ANB.V/7342-68/94			

p2

p1

609/2

l2

609/3

631

610

m3

630

m3

609/4

611

612

751746,30 175967,94



751550,51 175855,49

par