


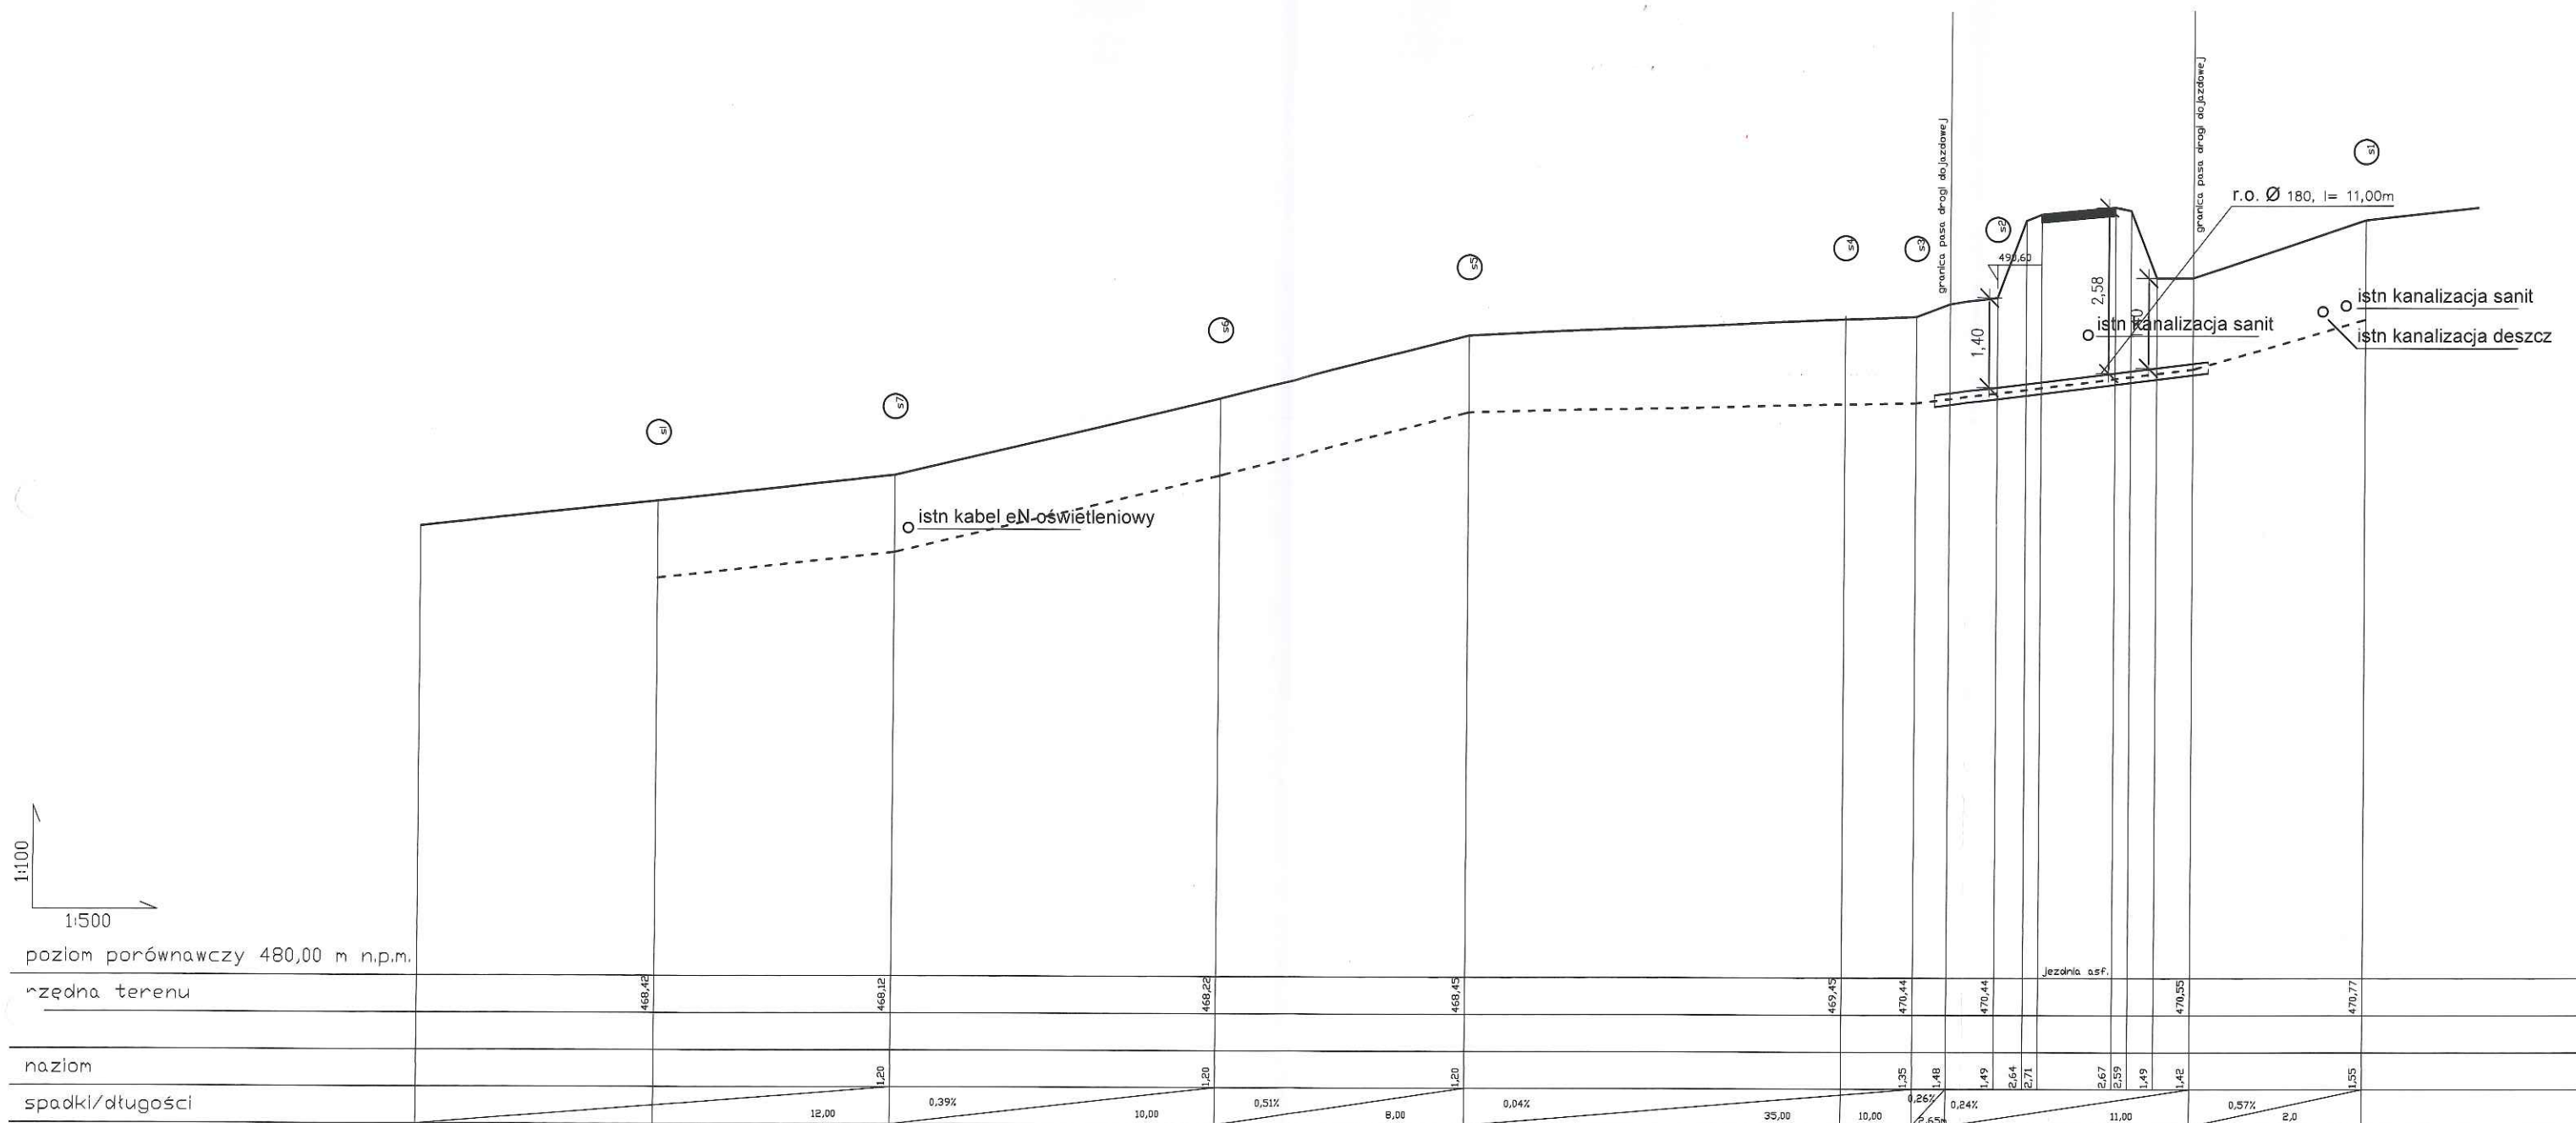

Budowa przyłącza kanalizacyjnego na działce 630, 611, 609/3, 609/4 SOLINA LOKATORSKO WŁASNOŚCIOWA SPÓŁDZIELNIA DRZEWIARZ		Rys. nr 02	Skala 1:100/500
przyłącze KANALIZACYJNE			
profil			
Projektował: mgr inż. Wiesław Maślany upr. ANB.V/7342-68/94		11/2025	